

โครงการอาคารอัดน้ำบ้านเนินทองพร้อมระบบส่งน้ำอันเนื่องมาจากพระราชดำริ บ้านเนินทอง หมู่ที่ 2 ตำบลในวงใต้ อำเภอละอุ่น จังหวัดระนอง



เรื่องเดิม

พระบาทสมเด็จพระปรมินทรมหาภูมิพลอดุลยเดช บรมนาถบพิตร ทรงพระกรุณาโปรดเกล้าฯ รับโครงการอาคารอัดน้ำบ้านเนินทองพร้อมระบบส่งน้ำไว้เป็นโครงการอันเนื่องมาจากพระราชดำริ ตามที่ นางพรทิพย์ แข่งขัน ราษฎร หมู่ที่ 2 ตำบลในวงใต้ อำเภอละอุ่น จังหวัดระนอง ได้มีหนังสือ ขอให้นำความกราบบังคมทูลพระกรุณาขอพระราชทานโครงการก่อสร้างอาคารอัดน้ำ เพื่อช่วยเหลือ ราษฎรตำบลในวงใต้ ซึ่งประสบปัญหาขาดแคลนน้ำสำหรับอุปโภคบริโภค และทำการเกษตรในฤดูแล้ง (ตามหนังสือสำนักราชเลขาธิการ ที่ รล 0008.5/728 ลงวันที่ 13 มกราคม 2559)

ผลการดำเนินงาน

กรมชลประทานดำเนินการก่อสร้างอาคารอัดน้ำ 2 ช่องสี่เหลี่ยม ขนาด 2.50 x 2.50 เมตร ความยาว 24.00 เมตร ตัวอาคารรับน้ำสูง 5.20 เมตร ทำนบดินความสูง 7.70 เมตร พร้อมกับ งานก่อสร้างระบบท่อส่งน้ำและอาคารประกอบความยาว 5,970 เมตร ปัจจุบันอยู่ระหว่างเตรียมการเบื้องต้น

ในการนี้ ได้มีการจัดตั้งกลุ่มผู้ใช้น้ำ “กลุ่มผู้ใช้น้ำโครงการอาคารอัดน้ำบ้านเนินทอง” เมื่อวันที่ 12 มีนาคม 2561 เพื่อให้ราษฎรบริหารจัดการน้ำให้เกิดประโยชน์สูงสุด

ประโยชน์ที่ได้รับ

สามารถส่งน้ำสนับสนุนการอุปโภคบริโภคให้กับราษฎรจำนวน 3 หมู่ ได้แก่ บ้านผาพิง หมู่ที่ 1 ตำบลในวงเหนือ บ้านเนินทอง หมู่ที่ 2 และบ้านทับเหนือ หมู่ที่ 3 ตำบลในวงใต้ อำเภอละอุ่น จังหวัดระนอง จำนวน 387 ครัวเรือน ราษฎร 1,030 คน และสนับสนุนพื้นที่ทางการเกษตร จำนวน 1,200 ไร่ ได้อย่างเพียงพอตลอดปี




สภาพพื้นที่ที่จะดำเนินการก่อสร้างอาคารอัดน้ำ



แนวท่อส่งน้ำวางขนานไปตามแนวถนน



บ้านเรือนราษฎรรวมทั้งพื้นที่โรงเรียนบ้านโนนงที่ได้รับประโยชน์จากโครงการฯ

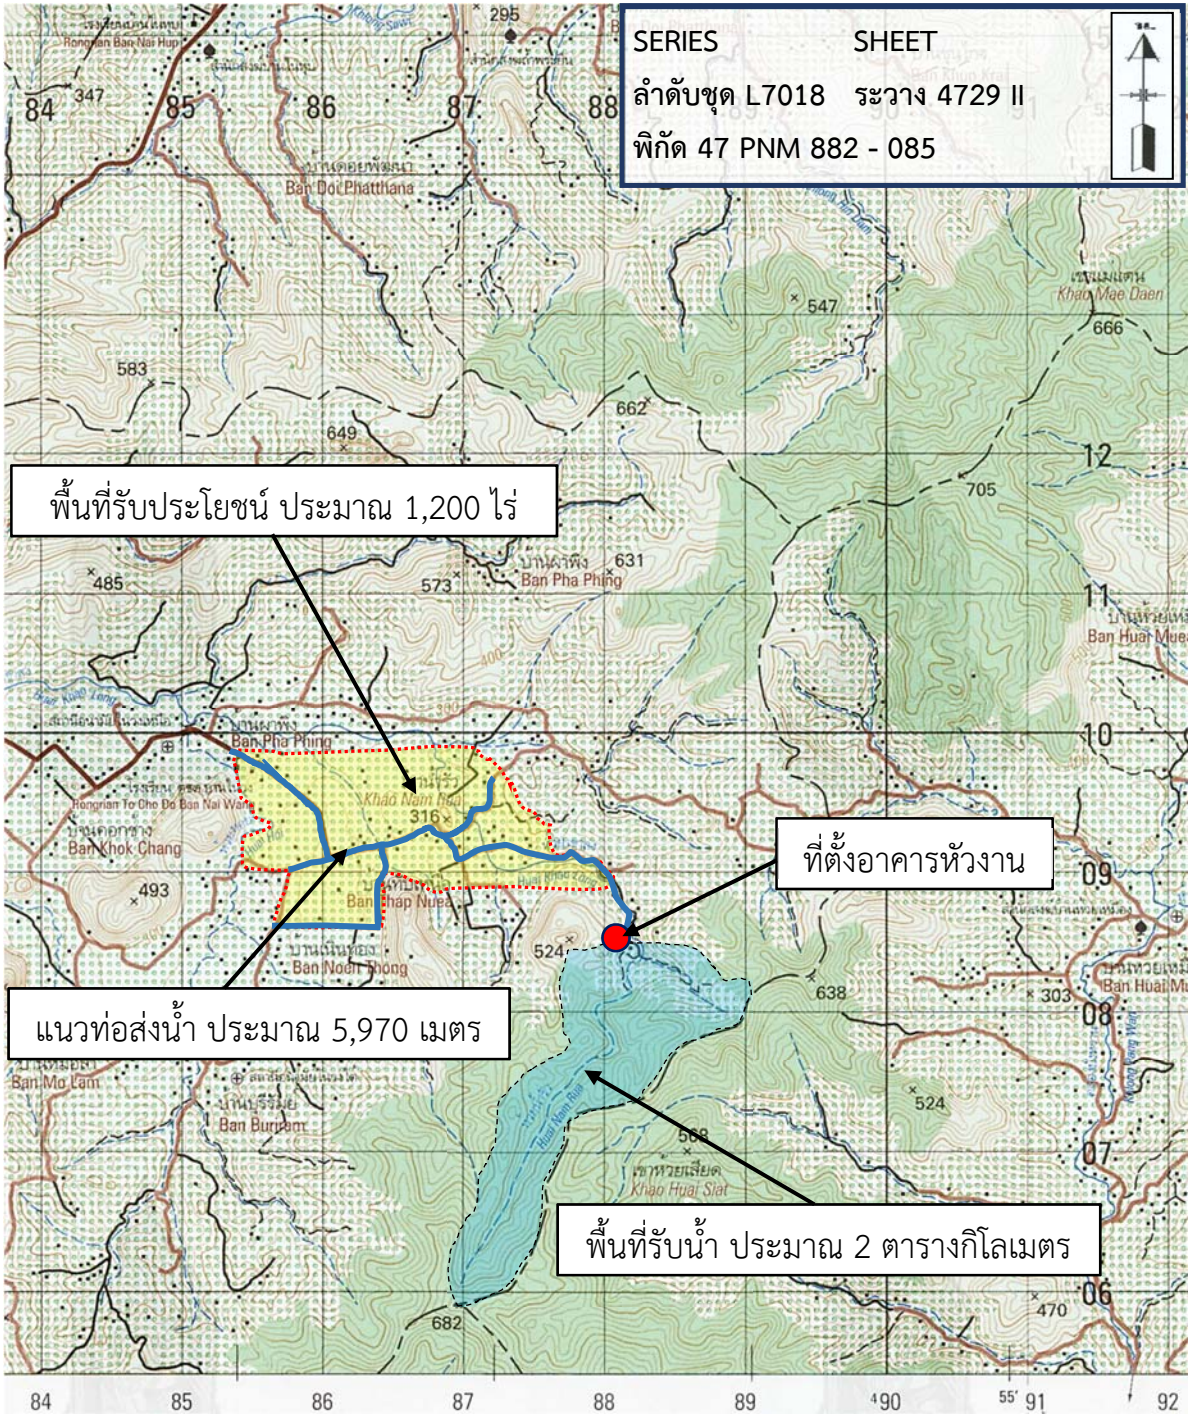

โครงการอาคารอัดน้ำบ้านเนินทองพร้อมระบบส่งน้ำอันเนื่องมาจากพระราชดำริ
บ้านเนินทอง หมู่ที่ 2 ตำบลโนนงิ้ว อำเภอลำทะเมนชัย จังหวัดนครราชสีมา
พิกัด 47 PNM 882 - 085 ระวัง 4729 II ลำดับชุด L7018
ย่อจากแผนที่มาตราส่วน 1 : 50,000